astral lamp

平面図
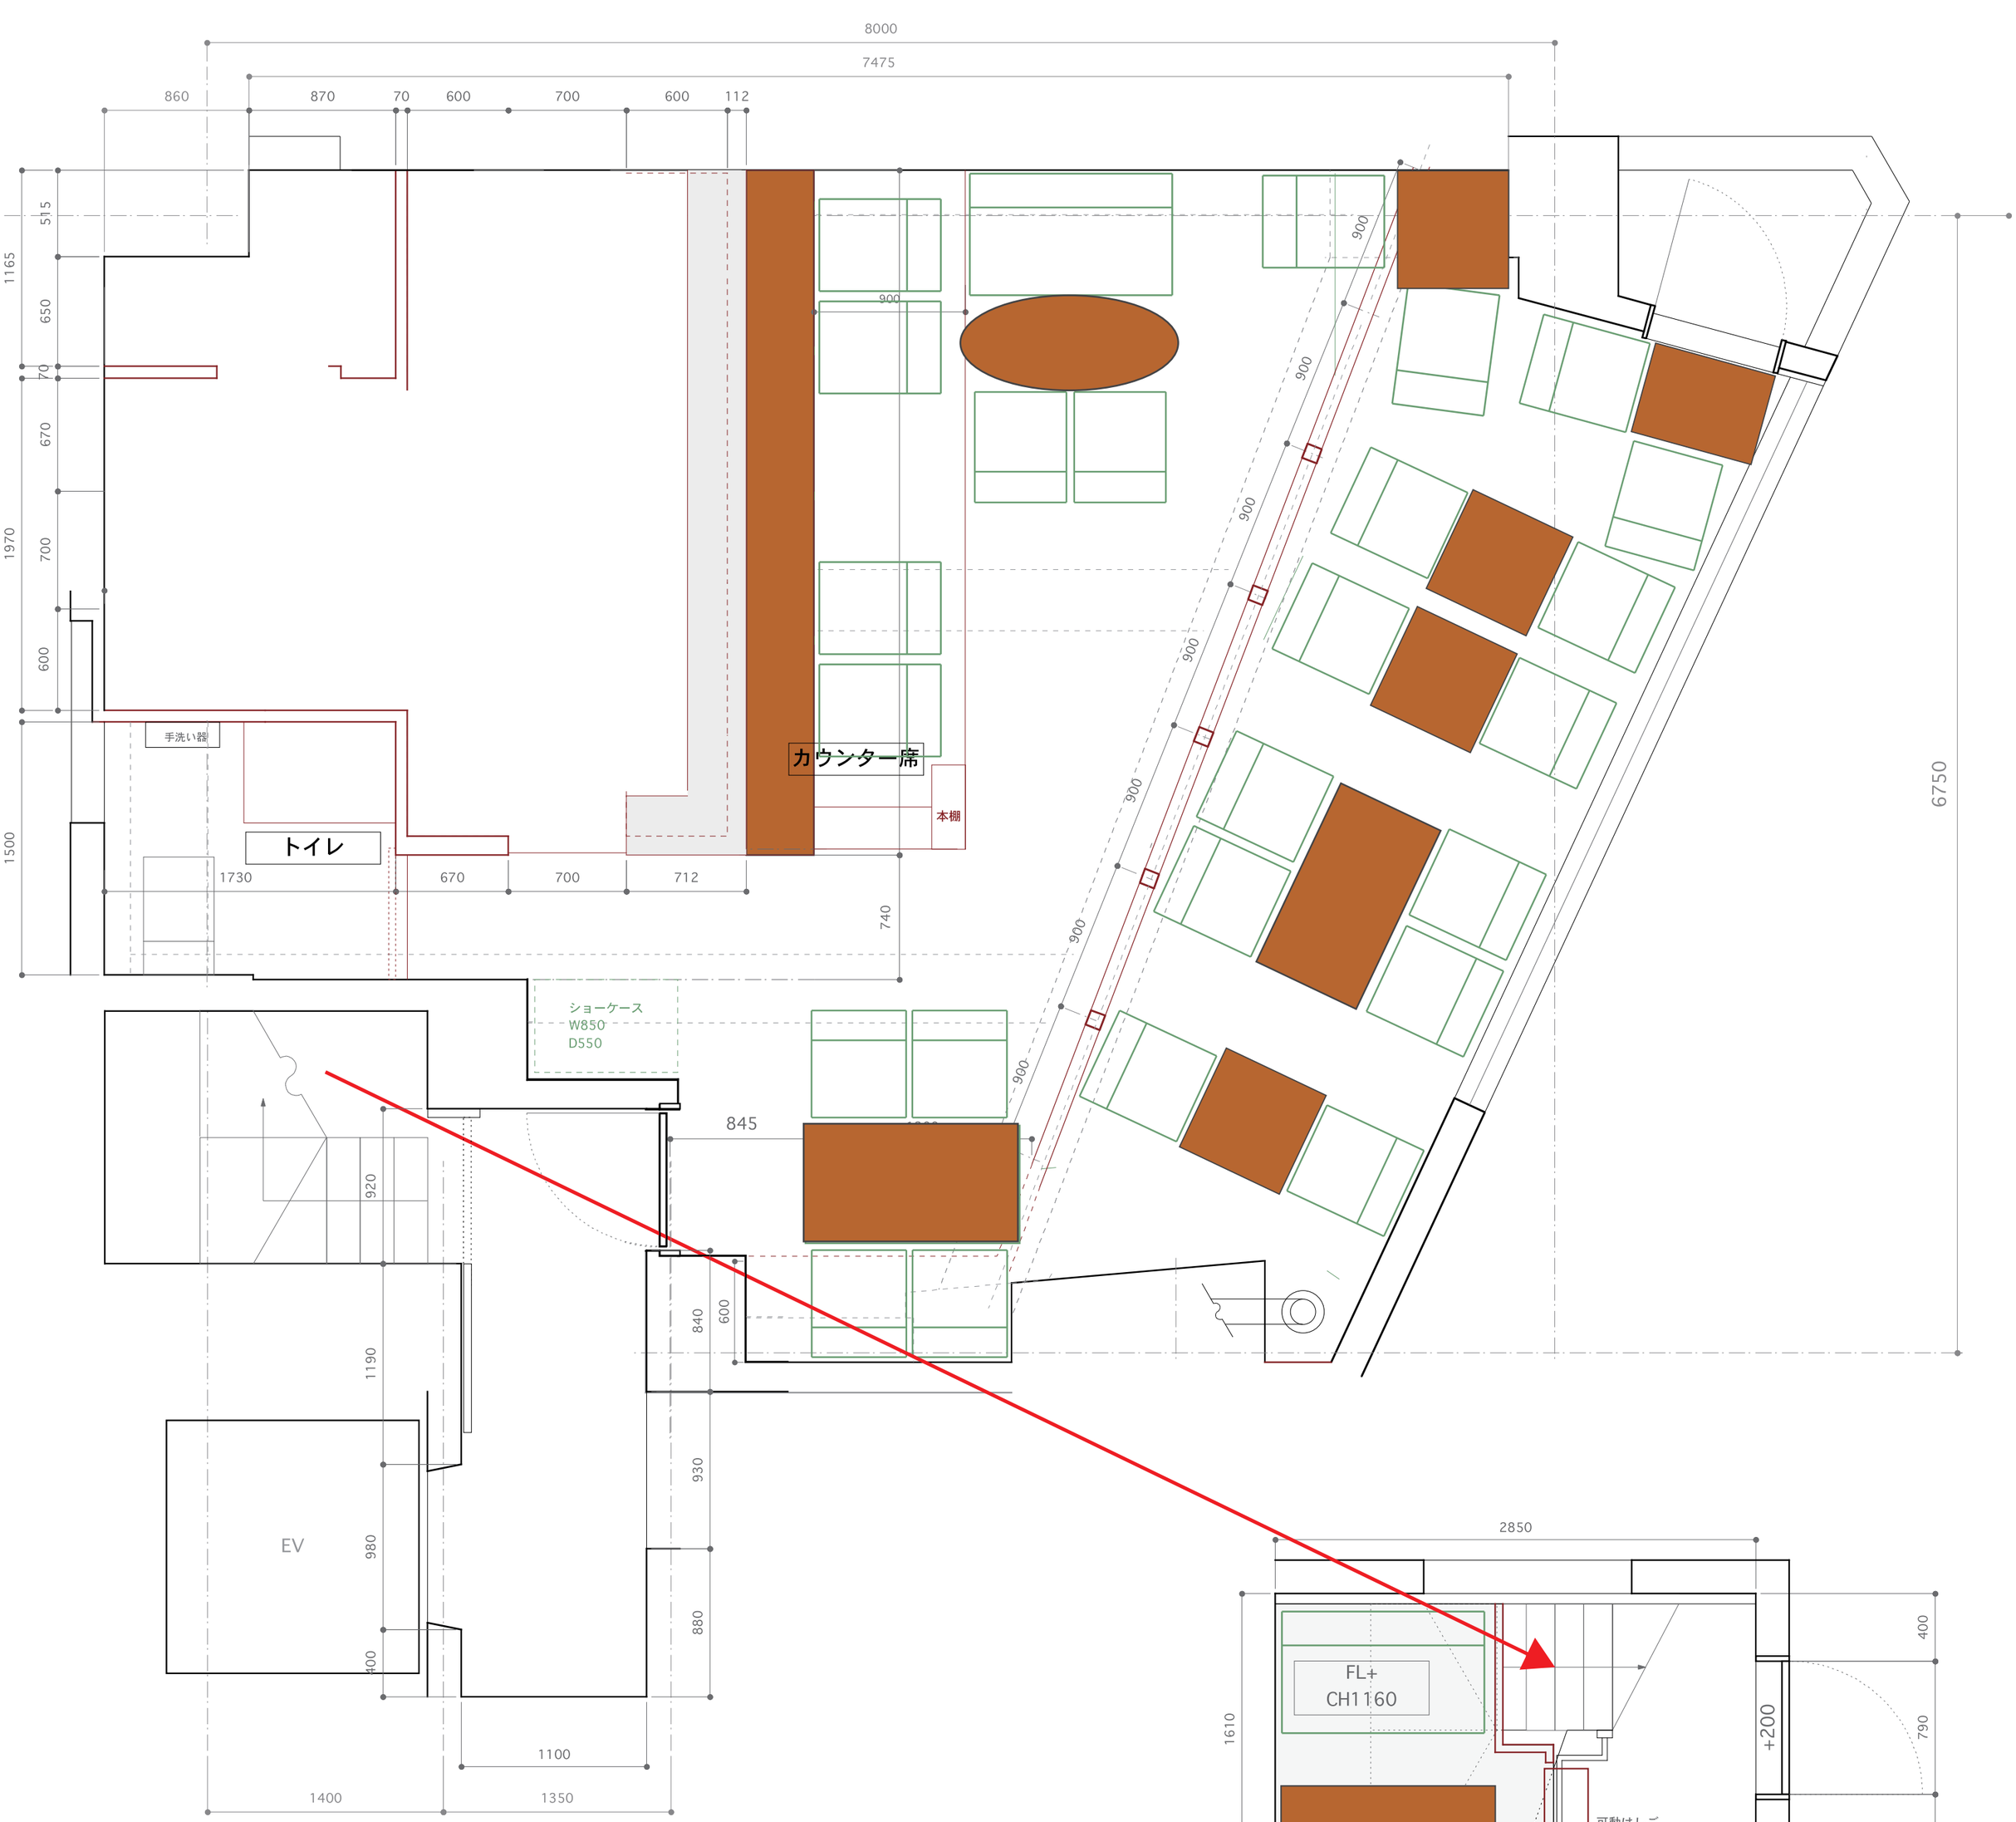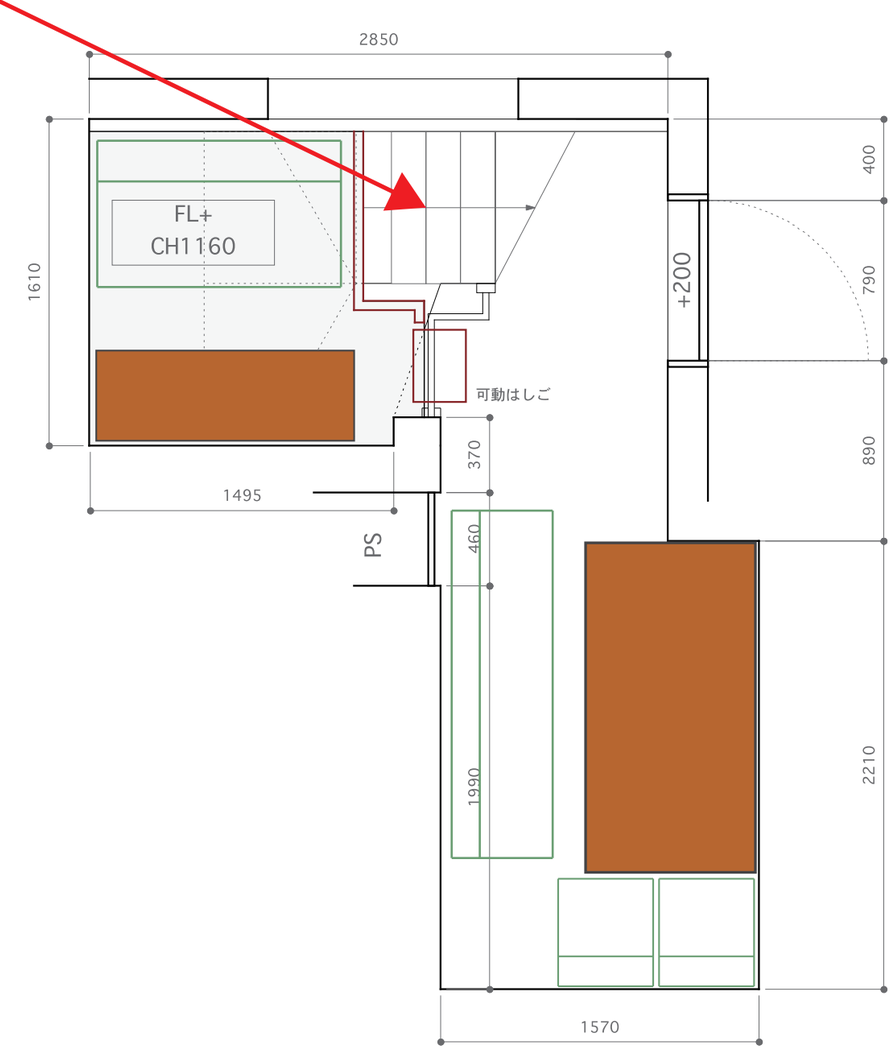
1：30